

FREIGABE FENSTER+TÜREN
DURCH KUNDE

DATUM

FREIGABE INNENWÄNDE
DURCH KUNDE


DATUM

UNTERSCHRIFT

UNTERSCHRIFT

- LEGENDE
- ⊗ LUCHTAUSLAß
 - ⌘ STECKDOSE
 - ⌘ ZÄHLERKASTEN
 - ⌘ TV-STECKDOSE
 - ⌘ AUSCHALTER
 - ⌘ WECHSEL-SCHALTER
 - ⌘ KLINGEL
 - ⌘ TASTER
 - ⌘ E-HERD

audom. Lichtsensor ?
Schorn zu Pool ?

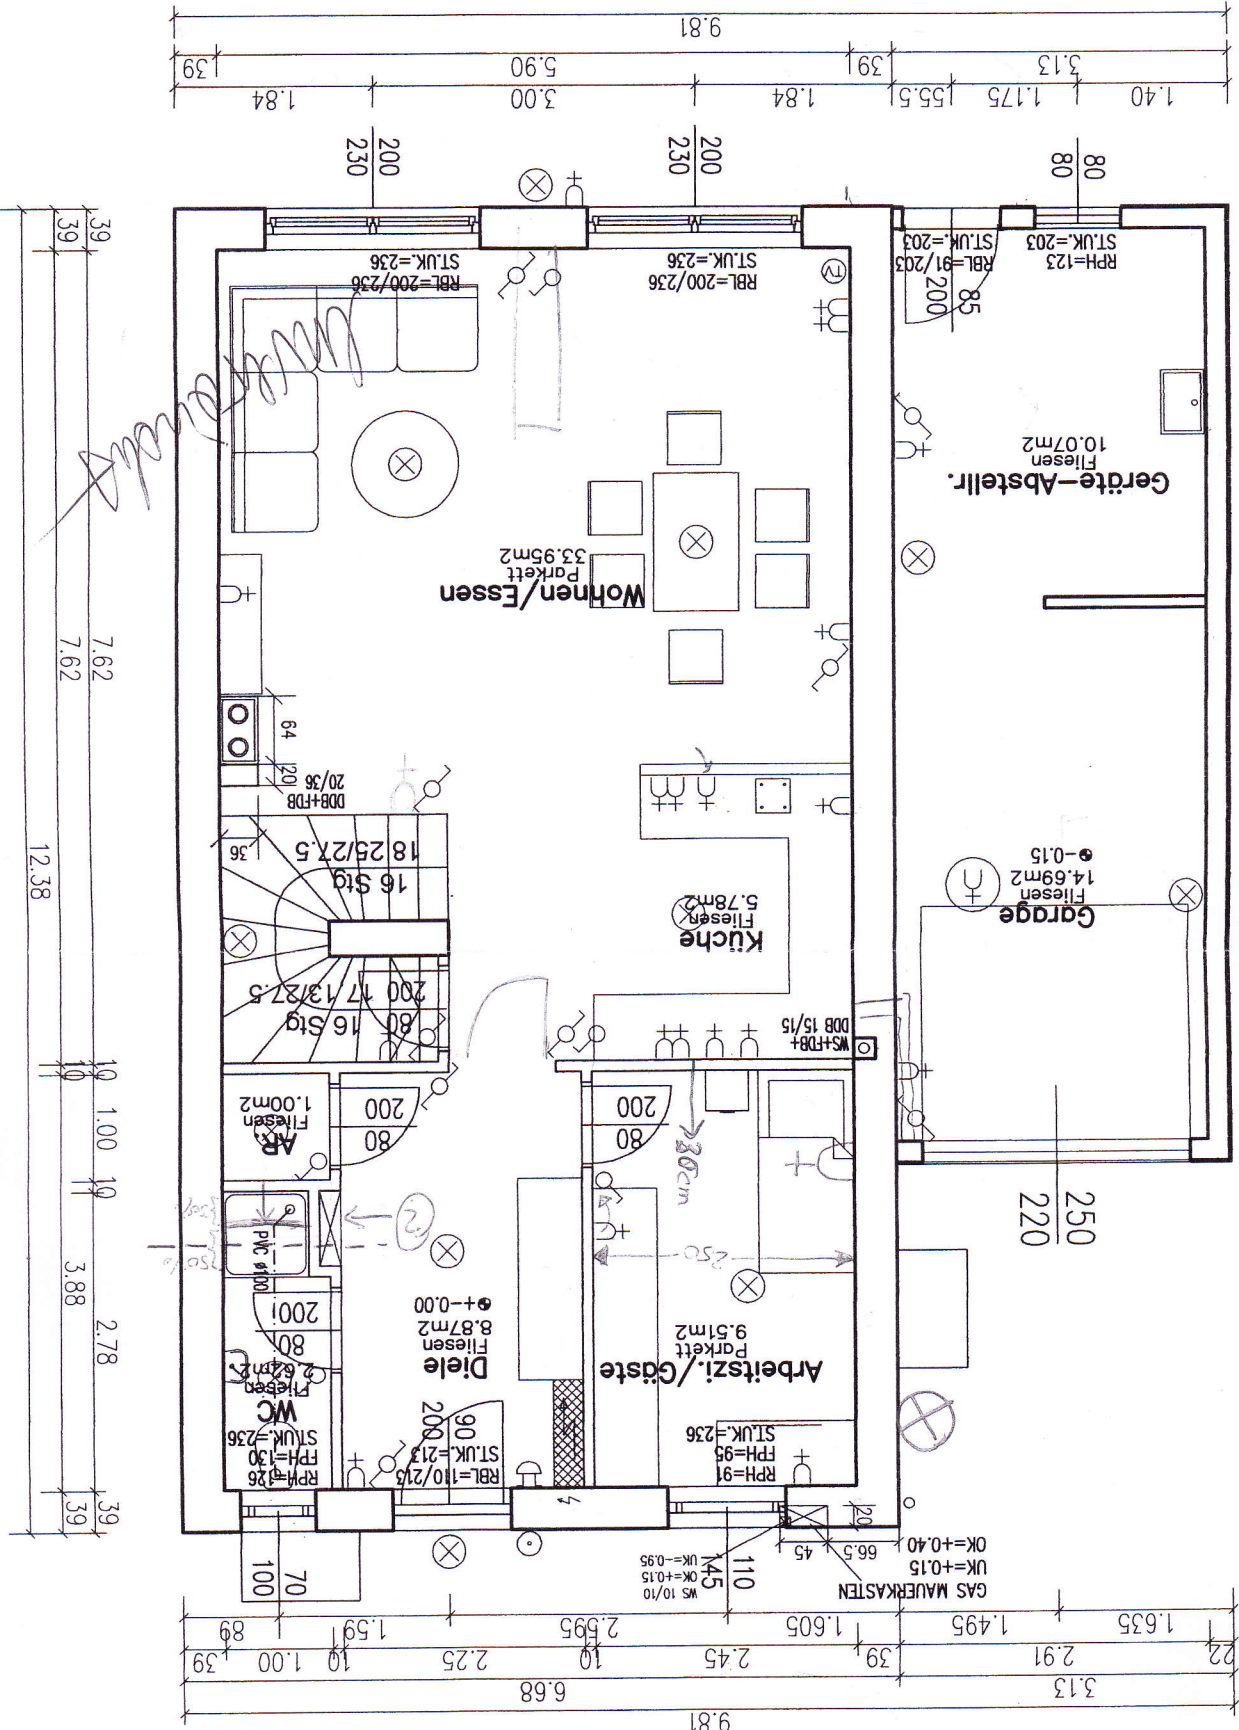

NEUBAU EINER REIHENHAUSANLAGE MIT 66 EINHEITEN
HOCHBAU
DATUM: 29.11.04
PROJEKTR: E04/04
SEITE: 005

STAB: 50
BAUTEIL: ERDESCHOSS

A-4020 LINZ, KREMPPLSTRASSE 78 Tel.: 0732 / 336320-0

TYP2

TOP 32