



D) Kellergeschoss (ohne Maßstab)

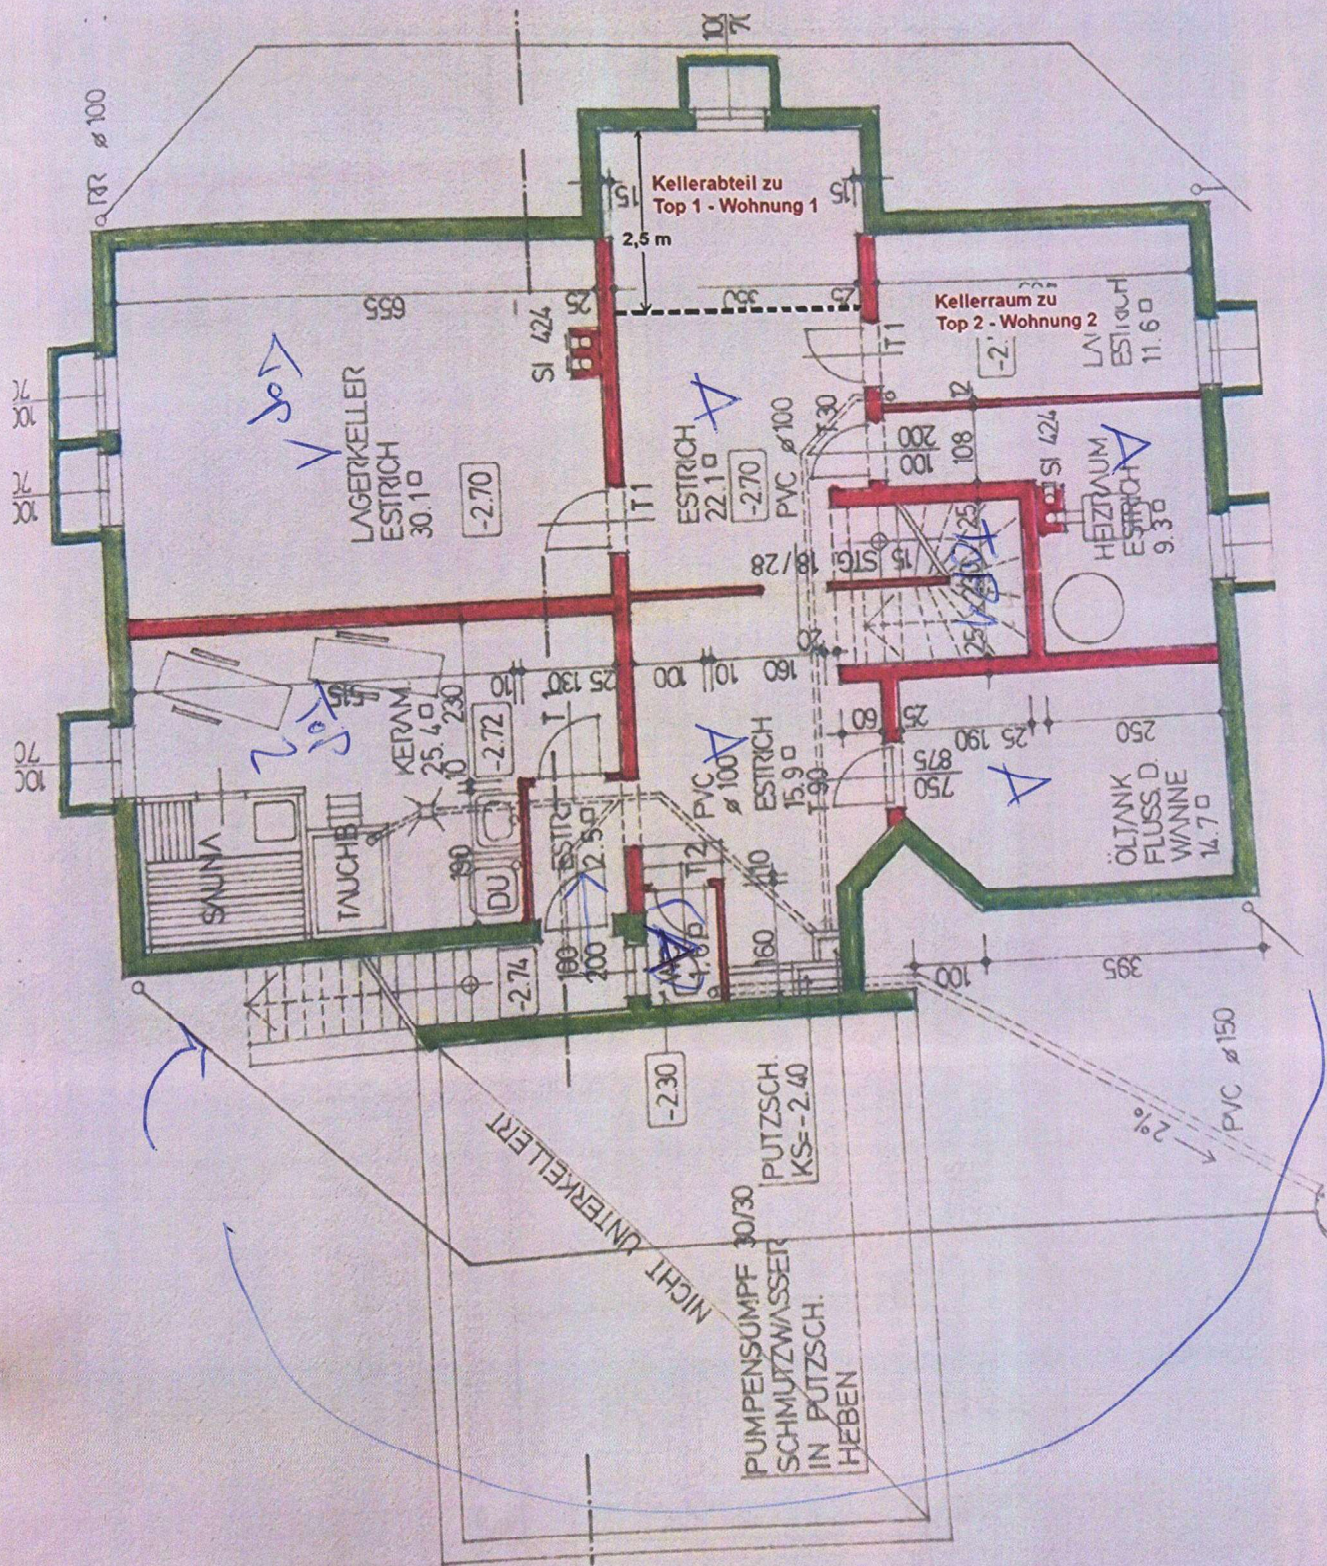

F) Obergeschoss (ohne Maßstab)

Top 2 - Wohnung 2

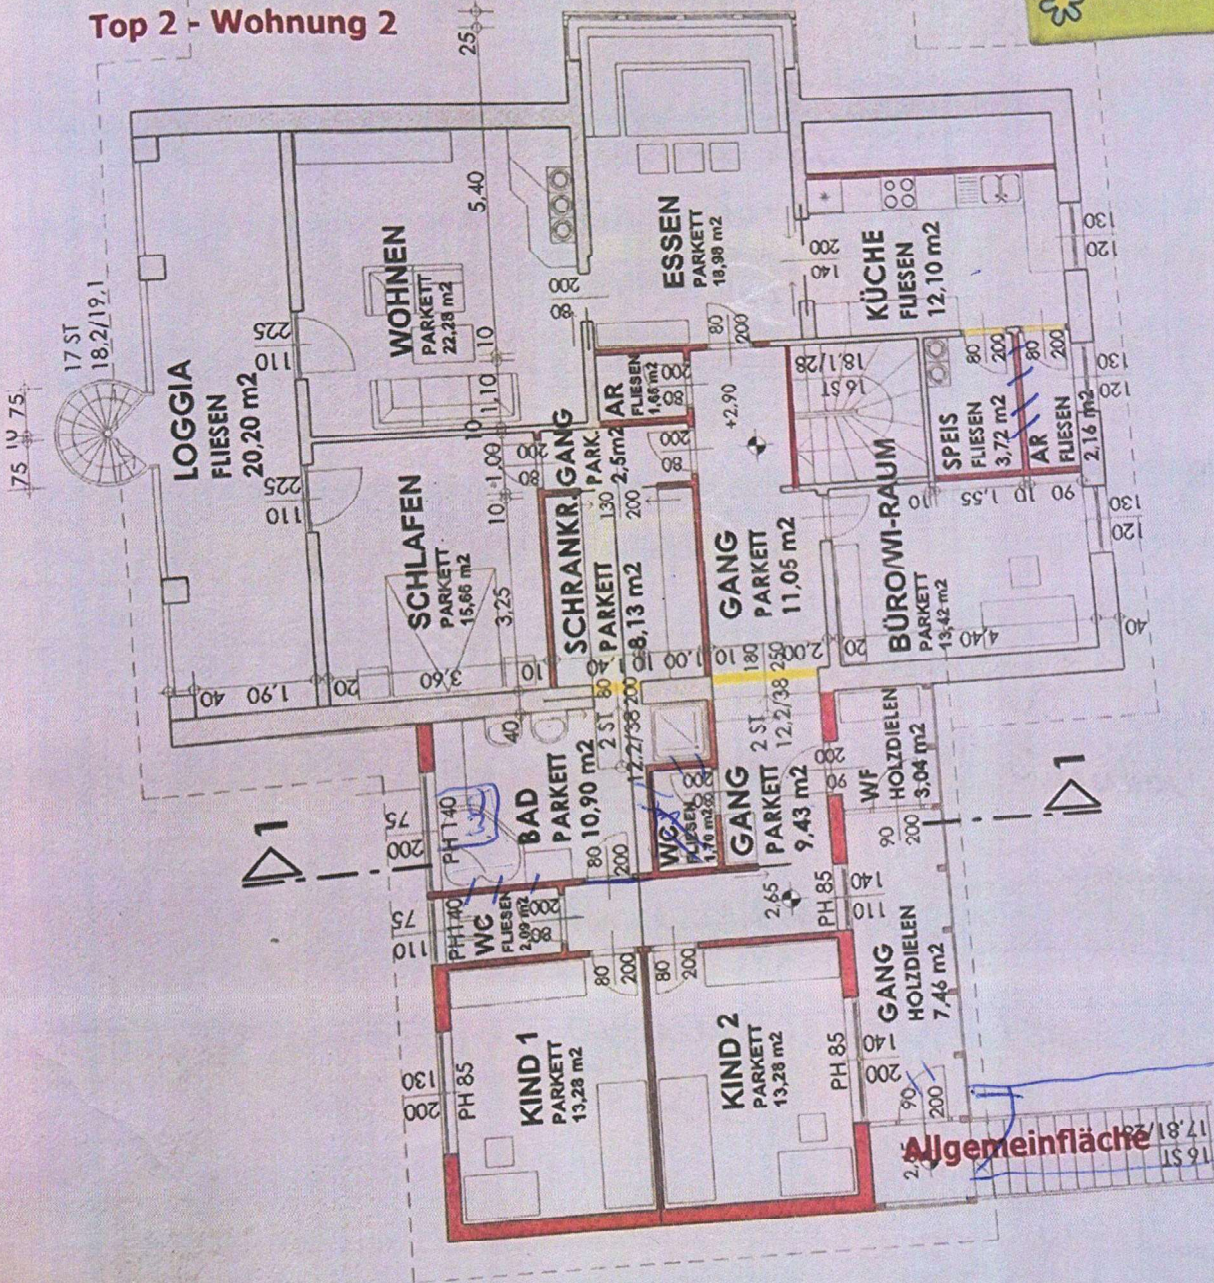

50,62
100,5
111,5
162,2
ohne
gang