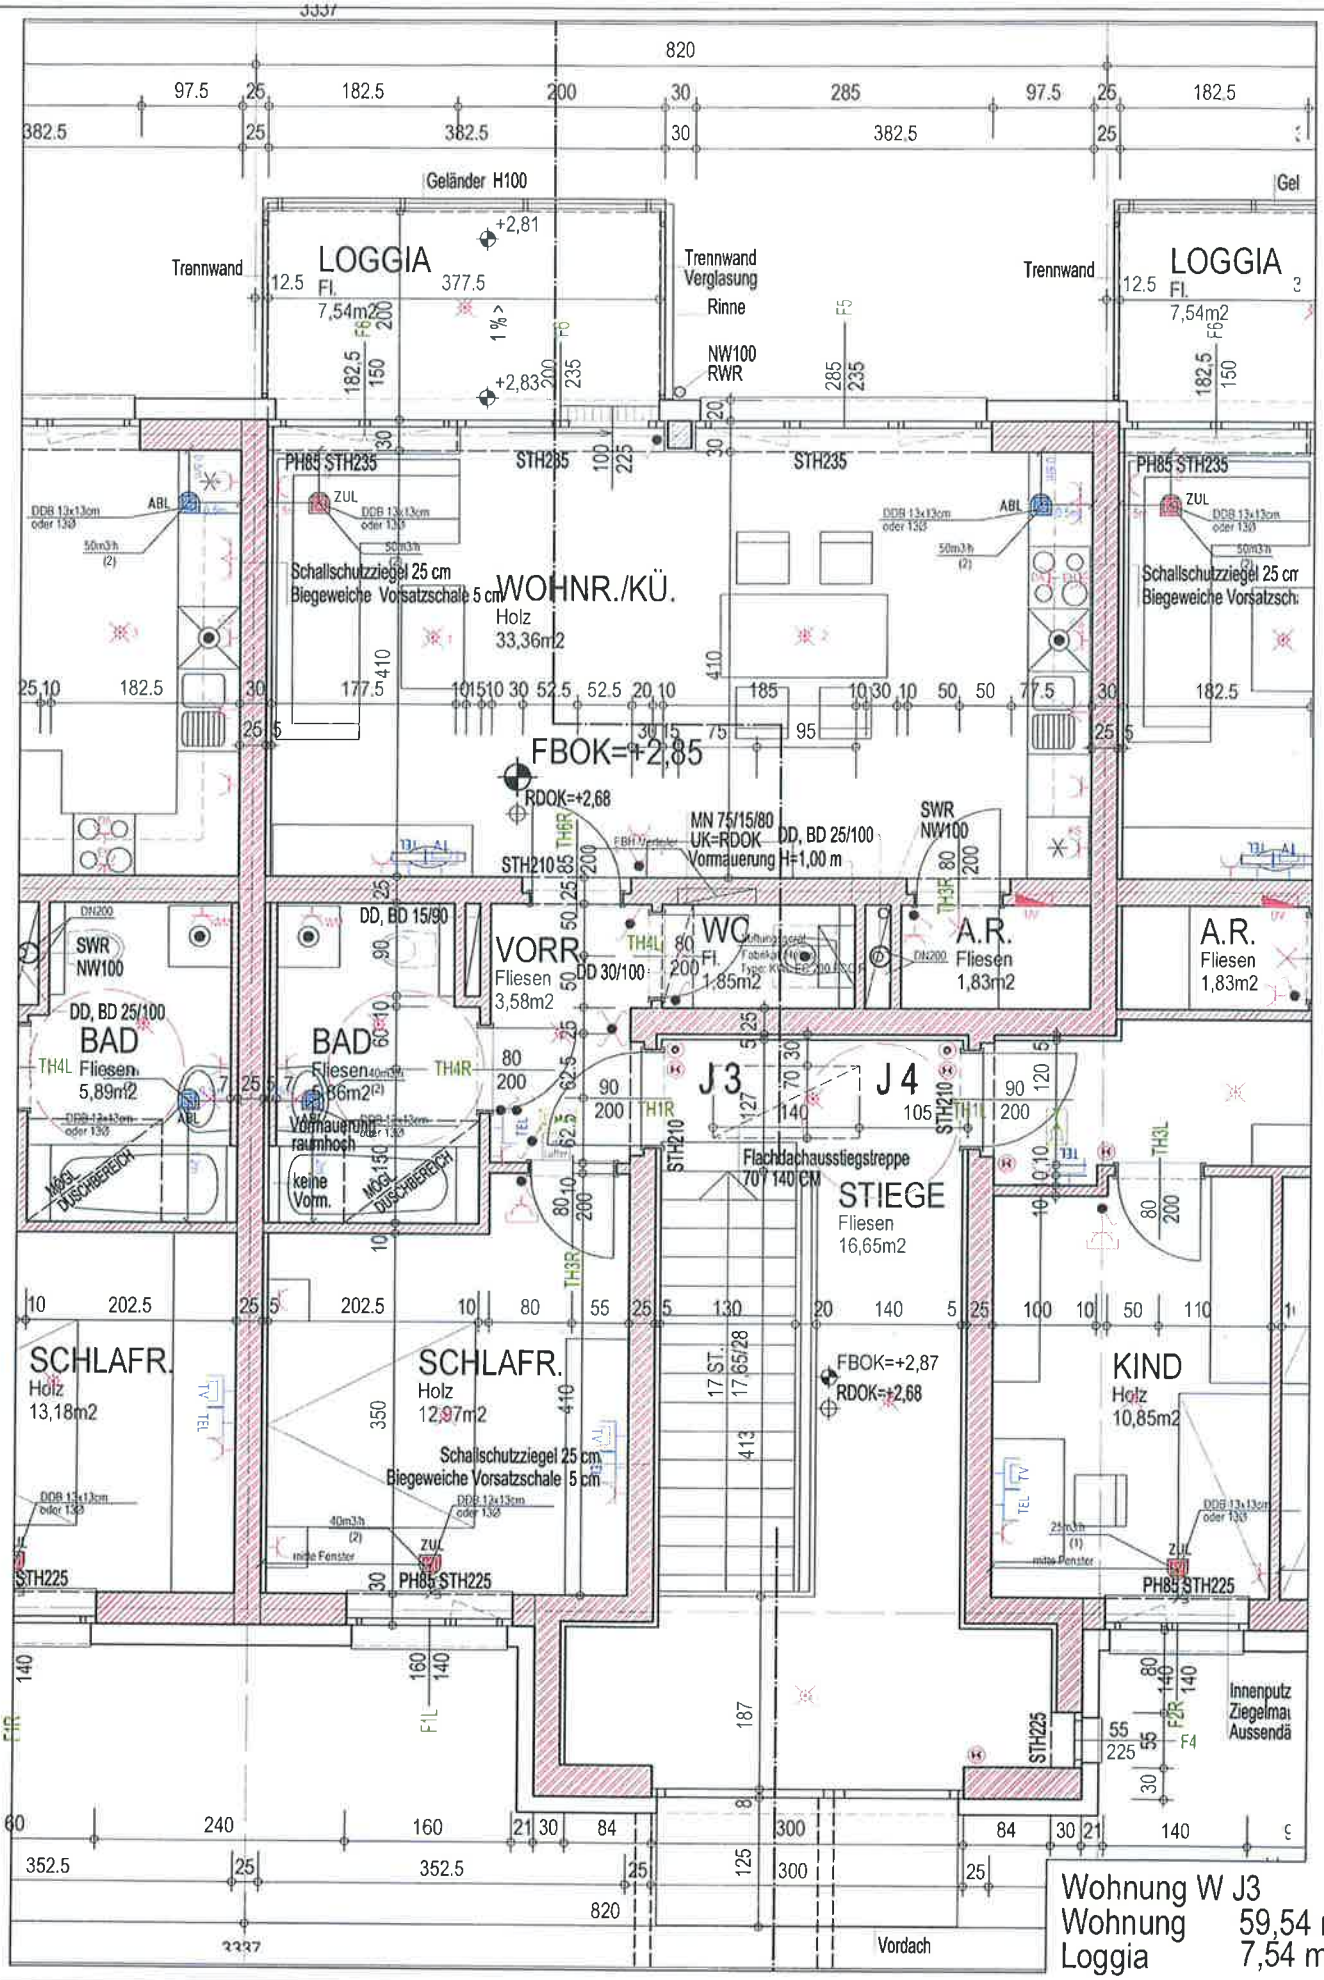

FAMILIE Wohnanlage Leonding 3 - Tattenbachstraße / 1.OBERGESCHOSS / Bauteil J / Wohnung J3 M 1 : 50

21.01.2013

architekturbüro G3
Nötzberger / Neuhauser / Preining

Architekturbüro G3 ZT GmbH.
A-4020 Linz Hafenstraße 45
T +43.732.779497 F DW 20
office@architekten-G3.at