



OSTEN

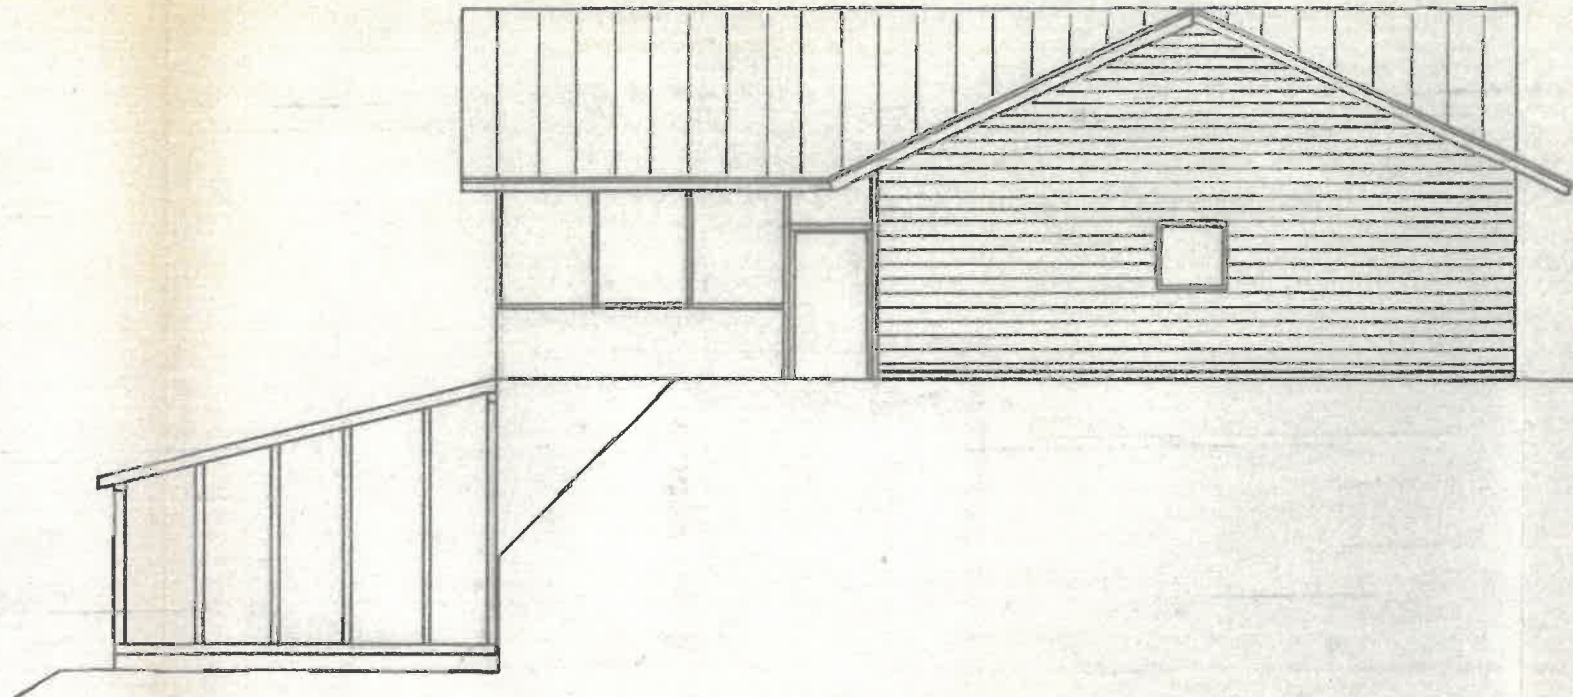

LAGEPLAN 1:1000

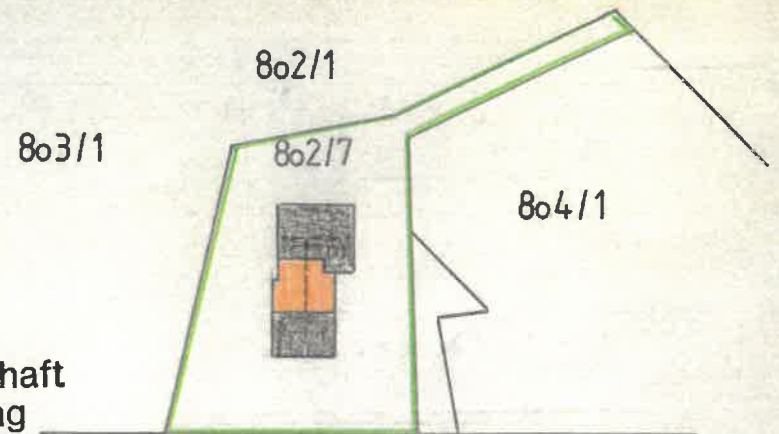

Bezirkshauptmannschaft
Urfahr - Umgebung

Vorgelegt.
Liegt der Stellungnahme vom
27.9.1990, Zl. N-312/20-1990/61
zugrunde!

Gemeindeamt Herzogsdorf
Die Baubewilligung wurde mit Be-
scheid des Gemeindeamtes
vom 15. 11. 90 Zou 1/24-1990 erteilt
Herzogsdorf, den 15. 11. 90
Der Bürgermeister:


Für den Bezirkshauptmann:



EINREICHPLAN

WALDING/AM 24.7.90

SÜDEN

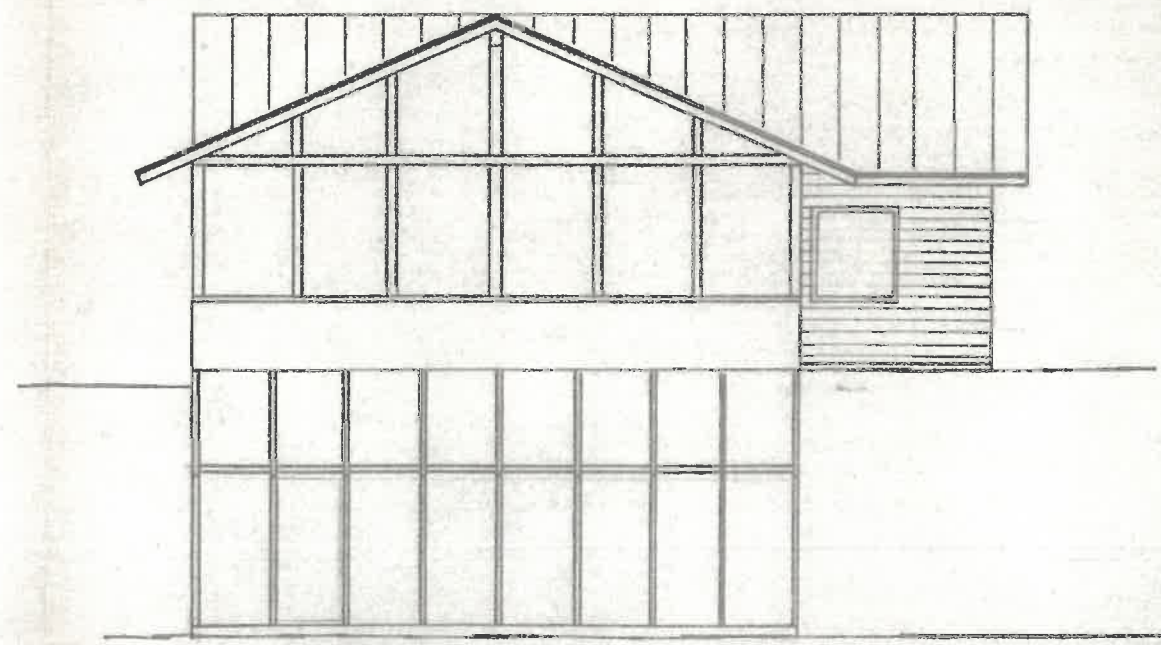

FÜR EINE TERRASSENÜBERDACHUNG
PARZ: 8o2/7 KG: STAMMERING GEM: HERZOGSDORF
FÜR HERRN UND FRAU

JOHANN U. THERESIA BRANSTÄTTER
BUCHHOLZ 31 4175 HERZOGSDORF

GRUNDEIGENTUMER U.
BAUWERBER

Johann Branstätter
Therese Branstätter



PLANVERFASSER U.
BAUFÜHRER

MITTERMAYR
Gesellschaft m. b. H. & Co KG
ZIMMEREI - FERTIGHÄUSER
4111 Walding, Hauptstraße 18
Tel. 07234/2304

BAUBEHÖRDE

1212

