

LN  
785

LN  
787/2

LN  
786

LN  
787/1

LN  
802  
1

Q  
791  
7

Maßstab 1 : 1000

Q  
803  
1

Q  
802  
11

Q  
791  
8

Q  
791  
9

Q  
802  
10

Q  
791  
10

Q  
802  
7

LM  
804  
1

Q  
802  
5

BAUANZEIGE Z1. Bau-38/2000 Kr/Do  
wird ohne Auflagen zur Kenntnis  
genommen.

Herzogsdorf, 28. August 2000

Der Bürgermeister:

*Haus*

Q  
791  
6

Q  
791  
3

LN  
802  
4



LM  
804/2

Q  
802  
9

Q  
791  
13



Q  
791  
11

LN  
802  
2

Probleme bei Ulrich  
siehe Wtr 5/80 u. 7/87

791/12

10x10cm Vierkantholz

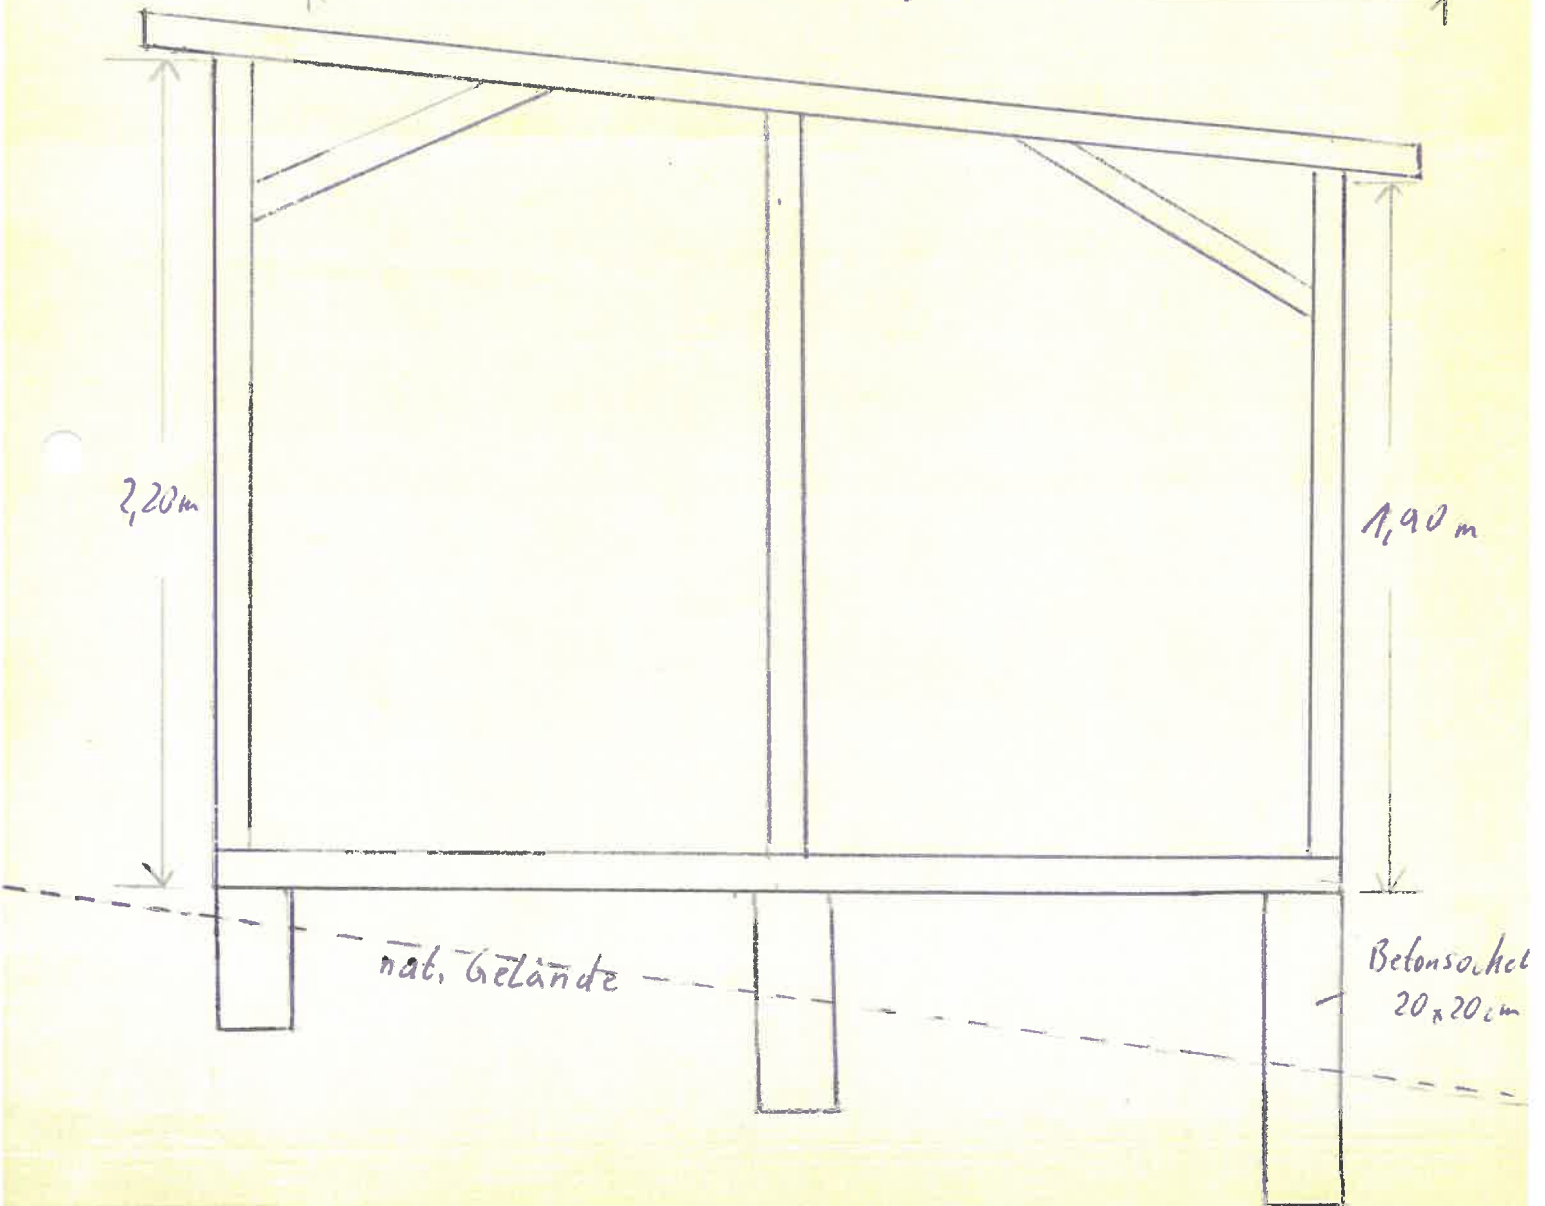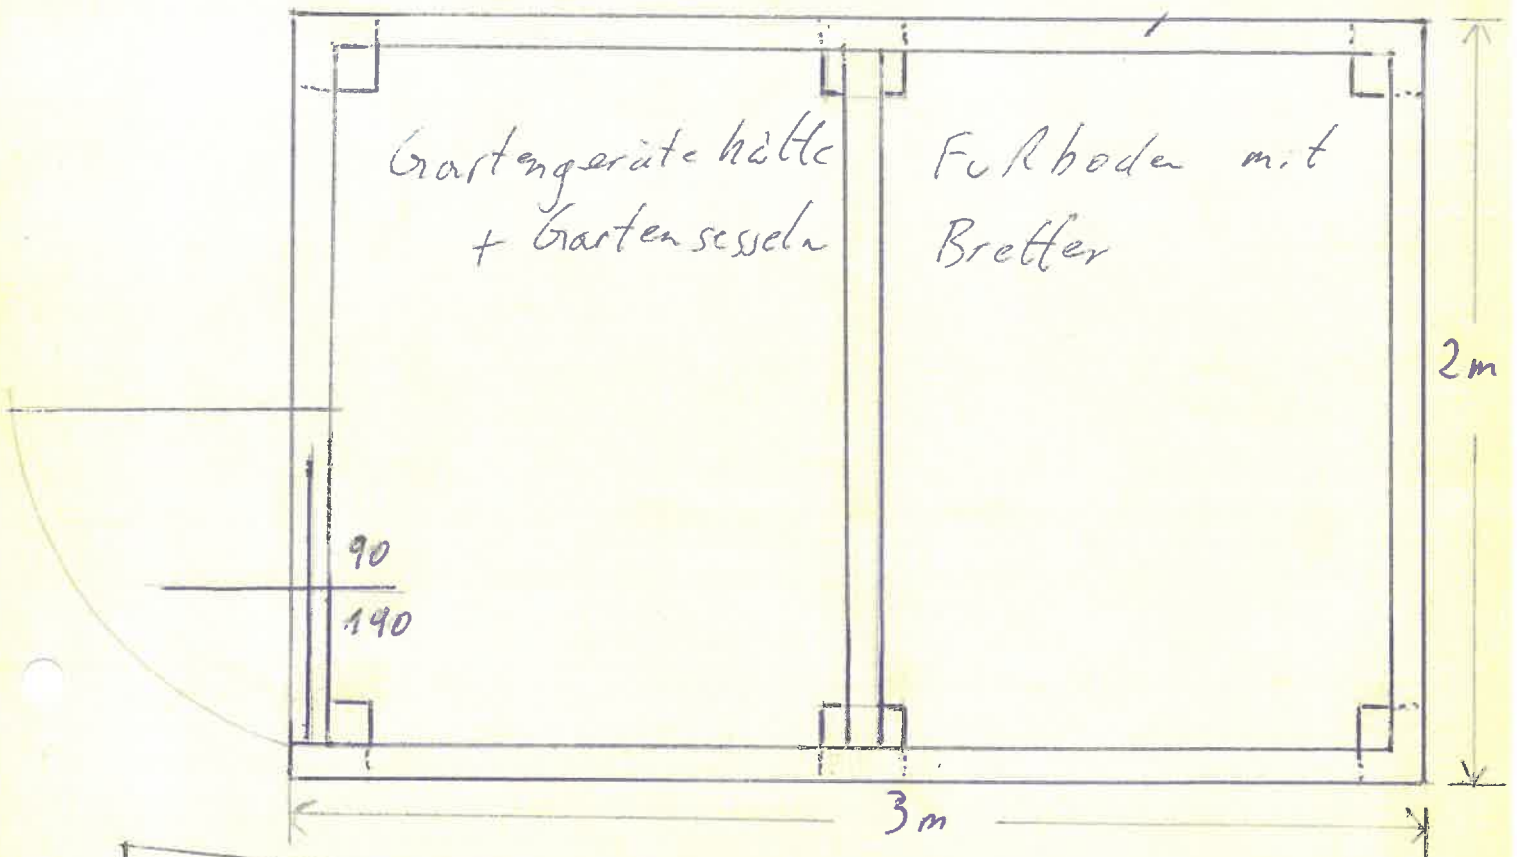

Neussertling, 26. 6. 00


Ersuche die Gemeinde Herzogsdorf um Bewilligung zum Aufstellen einer Hütte für Gartengeräte.



Der Bau erfolgt in Holzbauweise mit Nut und Feder Außenschalung. Das Grundmaß beträgt  $2 \times 3$  m. Das Dach wird mit Kupfer (bzw. Imitation) gedeckt.



Die Hütte best steht auf je 3 Betonsockeln um das Gefälle auszugleichen und damit die Holzkonstruktion nicht fault.

Herr Hellmayr als Grundnachbar hat laut einer mündlichen Aussprache nichts dagegen einzuwenden.

Ydun Bausattler

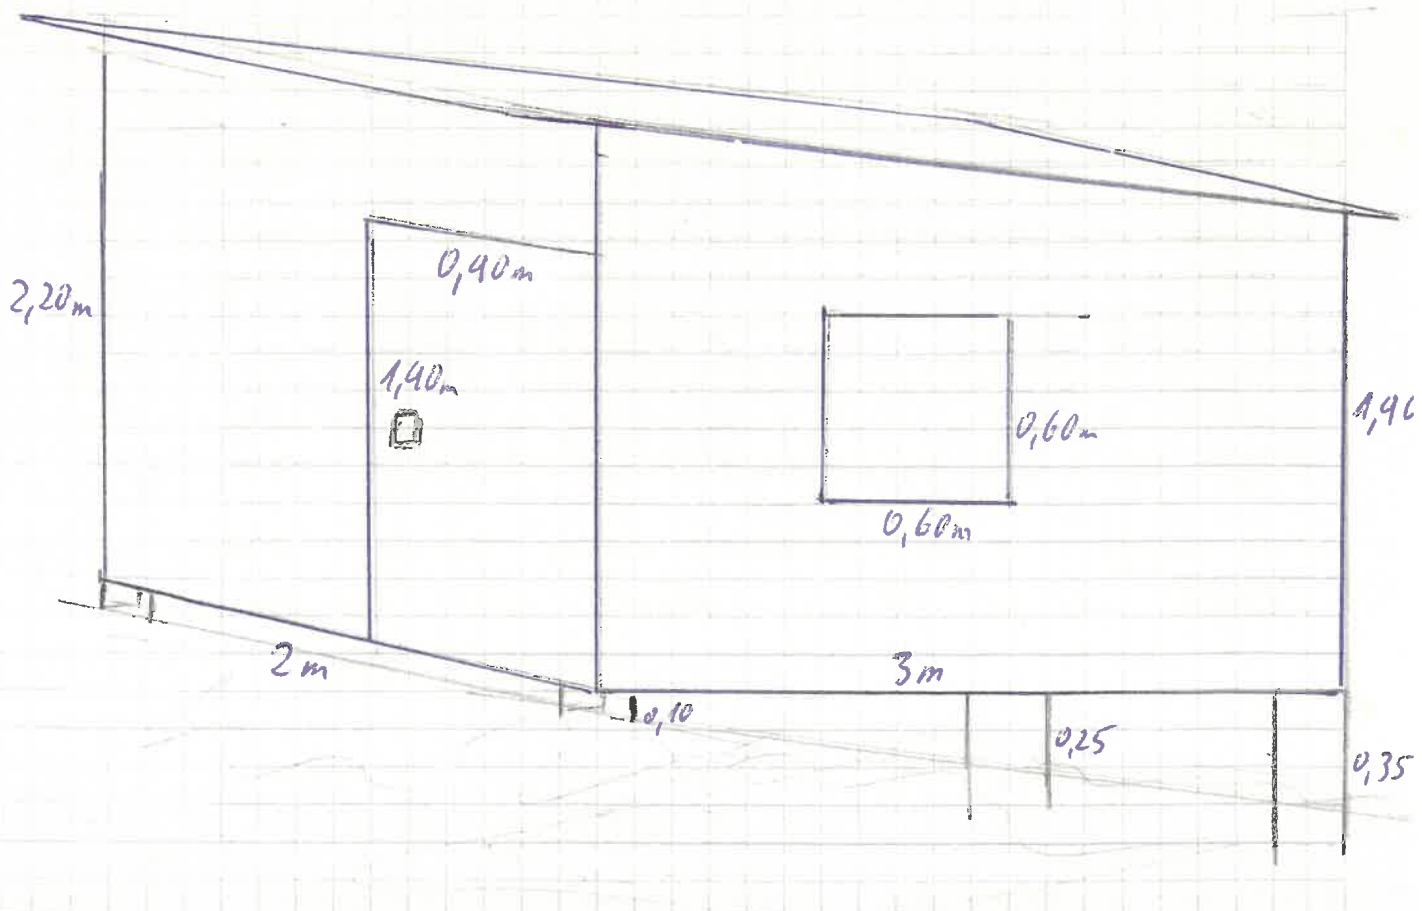

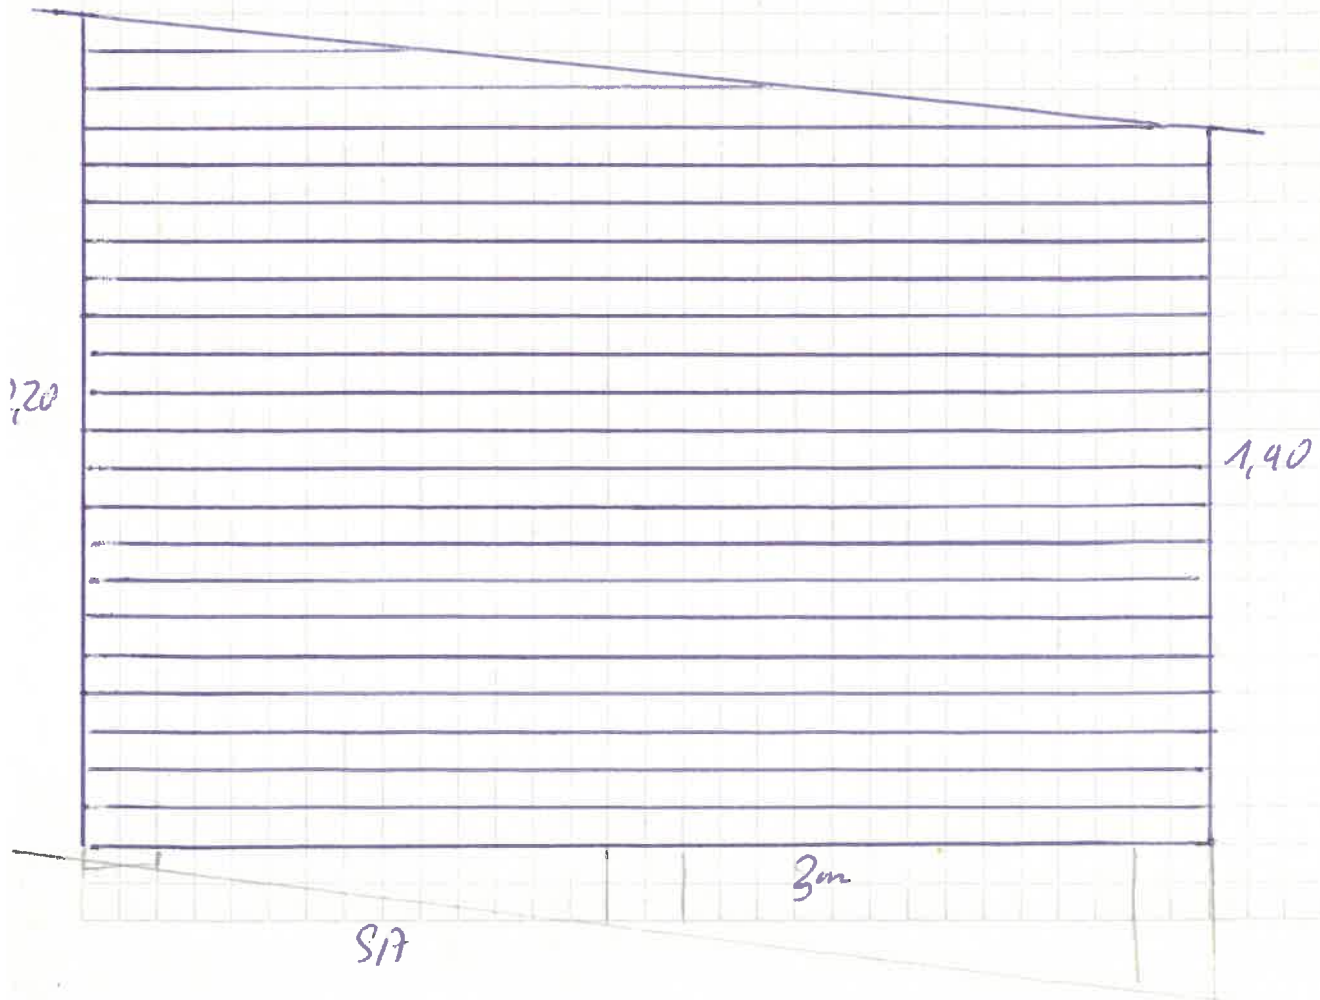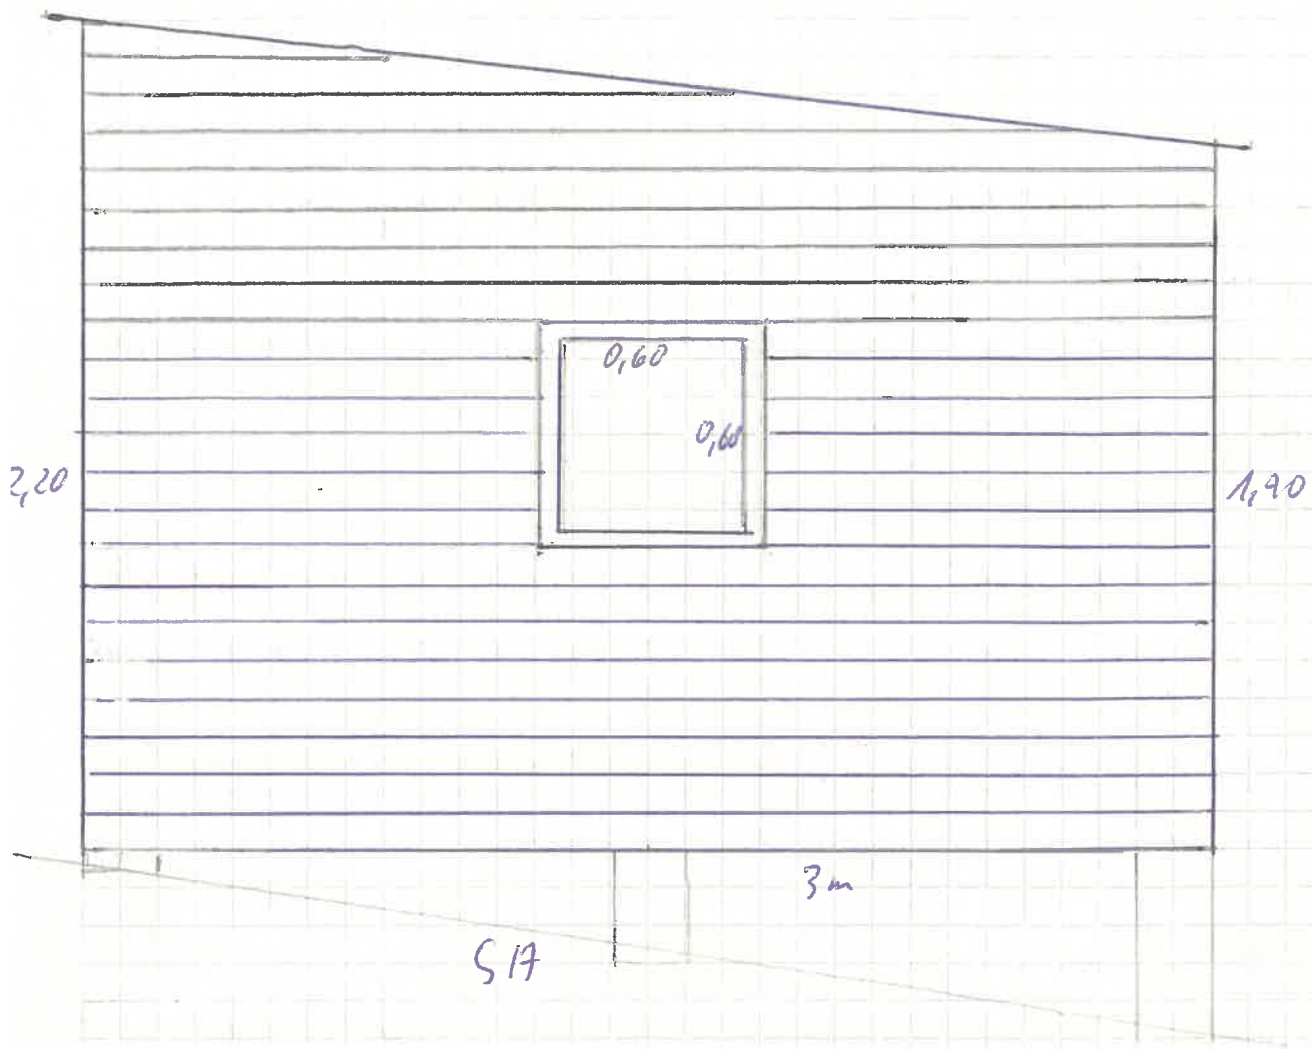

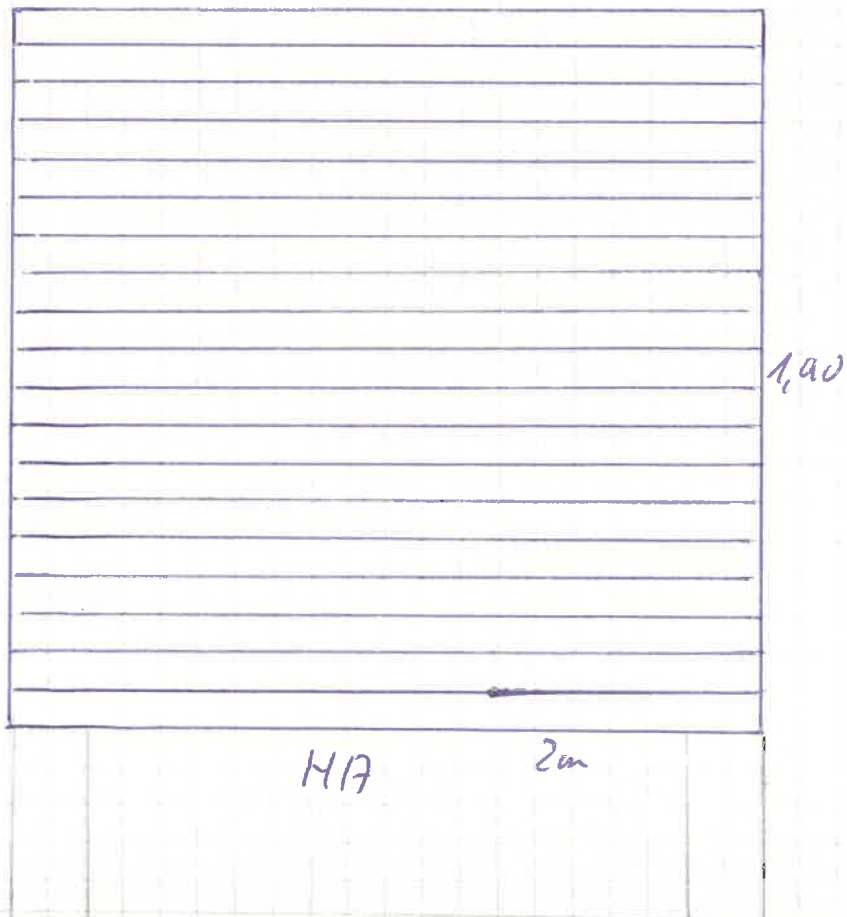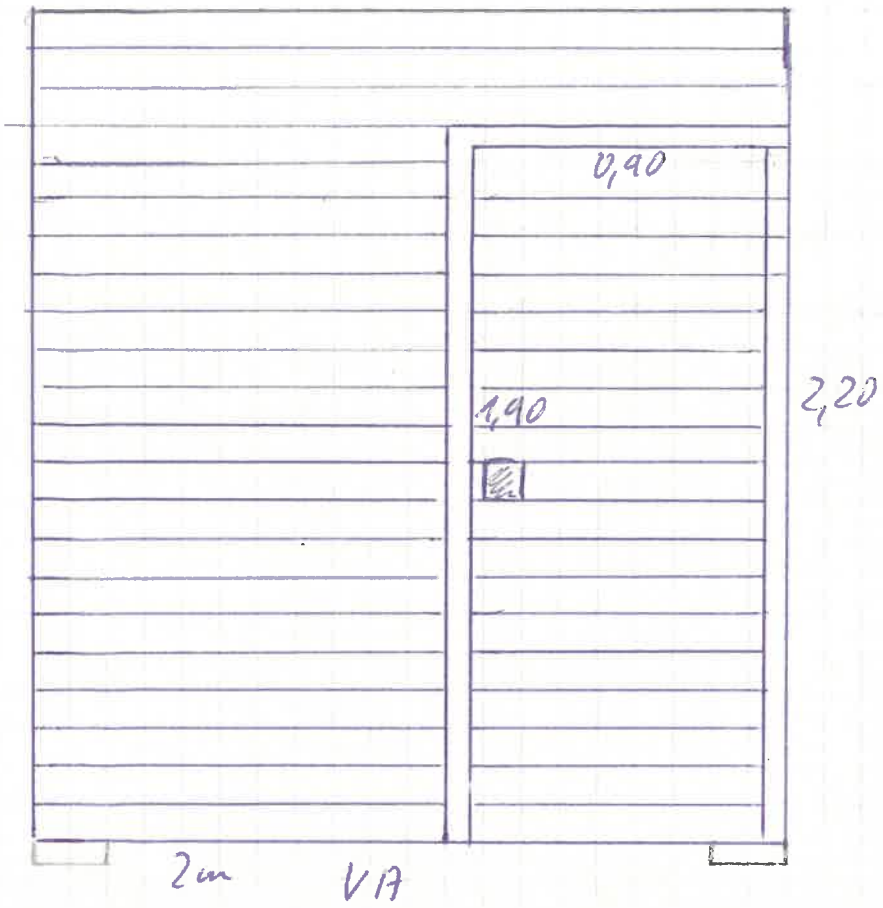

Ergänzungen:

Anreize formulieren

Tagessplan mit Kolan

Schritt mit Bodenauflagen

Quadrat mit Wirkung Beschreibung